


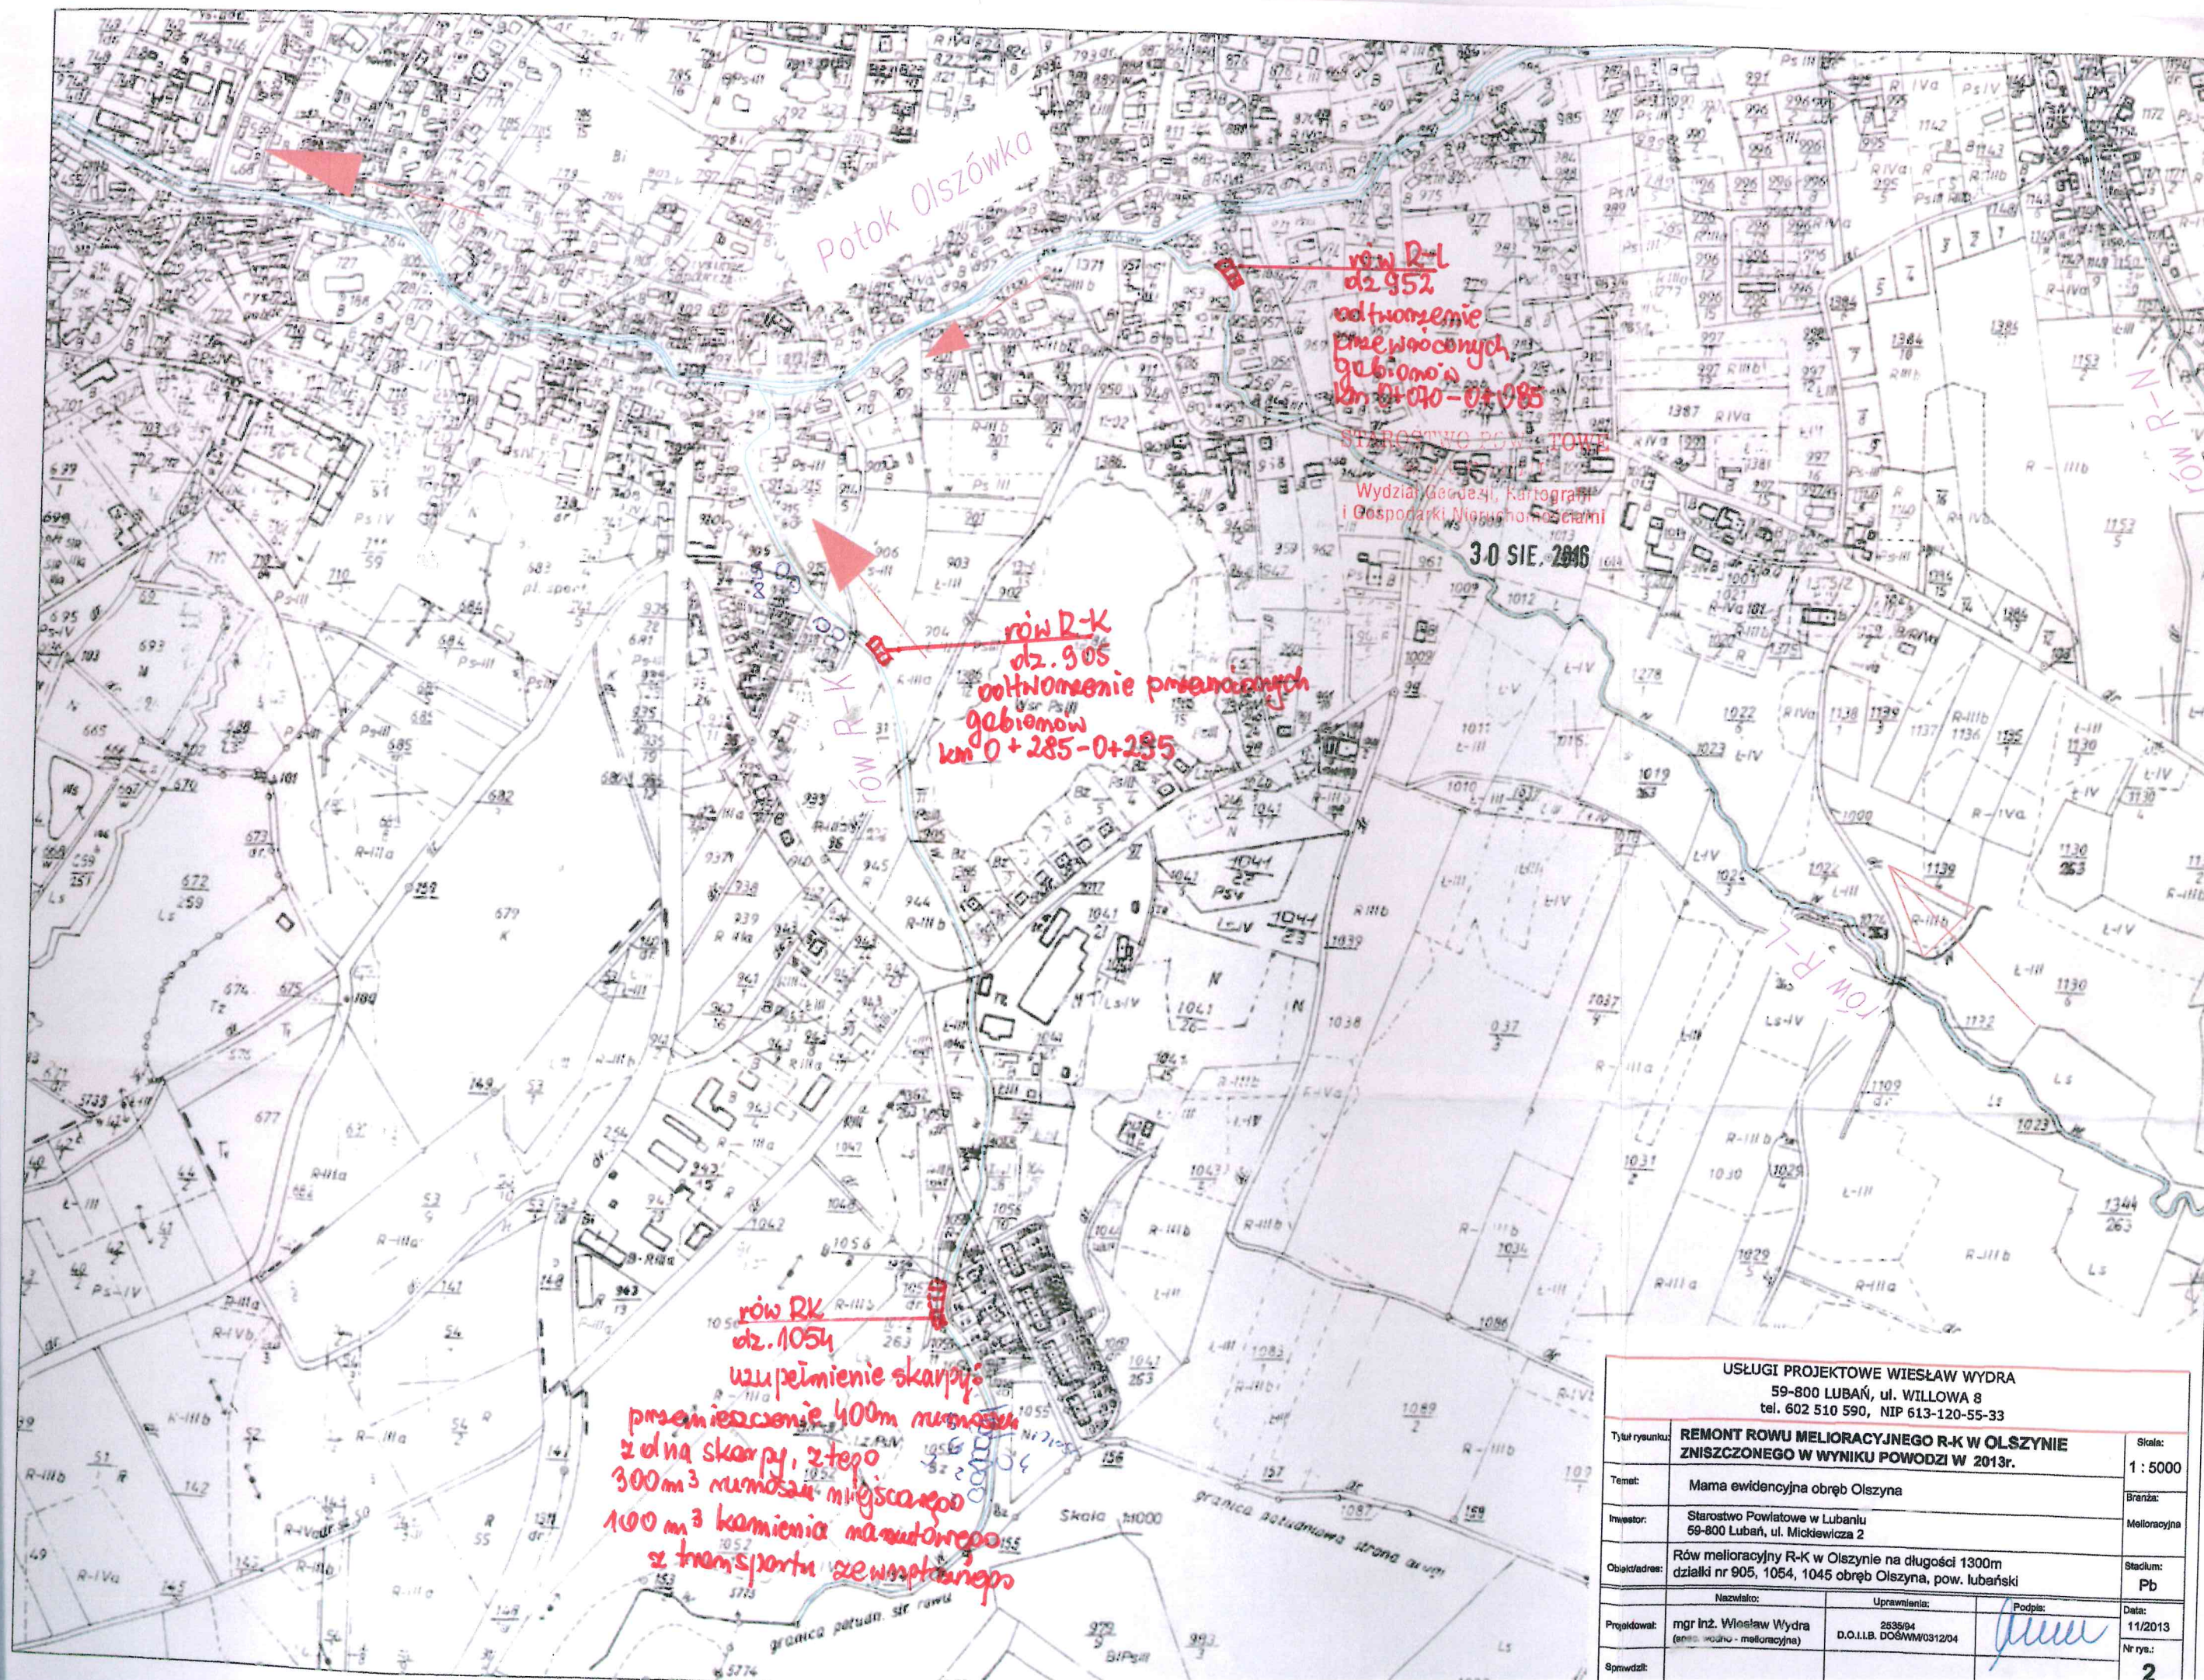

USŁUGI PROJEKTOWE WIESŁAW WYDRA
59-800 LUBAŃ, ul. WILLOWA 8
tel. 602 510 590, NIP 613-120-55-33

Tytuł rysunku:	REMONT ROWU MELIORACYJNEGO R-K W OLSZYNIE ZNISZCZONEGO W WYNIKU POWODZI W 2013r.		Skala:	1:5000
Temat:	Mama ewidencyjna obręb Olszyna		Branda:	Melioracyjna
Investor:	Starostwo Powiatowe w Lubaniu 59-800 Luban, ul. Mickiewicza 2		Stadium:	Pb
Objekt/adres:	Rów melioracyjny R-K w Olszynie na długości 1300m działki nr 905, 1054, 1045 obręb Olszyna, pow. lubański		Data:	11/2013
Nazwa:	mgr inż. Wiesław Wydra (inż. wodno - melioracyjna)	Upoważnienie:	Podpis:	Nr rys.: 2
Projektant:	mgr inż. Wiesław Wydra (inż. wodno - melioracyjna)	2535/04 D.O.L.B. DOŚW/M/0312/04		
Sprawdził:				